



SEGUÍ 3809

www.onesegui.com

# Estudio o6


4° Piso\_Unidad 402

Master Suite/1 Baño

Sup. interior: 48 m<sup>2</sup>

Sup. exterior: 4 m<sup>2</sup>

Superficie Construida Total: 52 m<sup>2</sup>

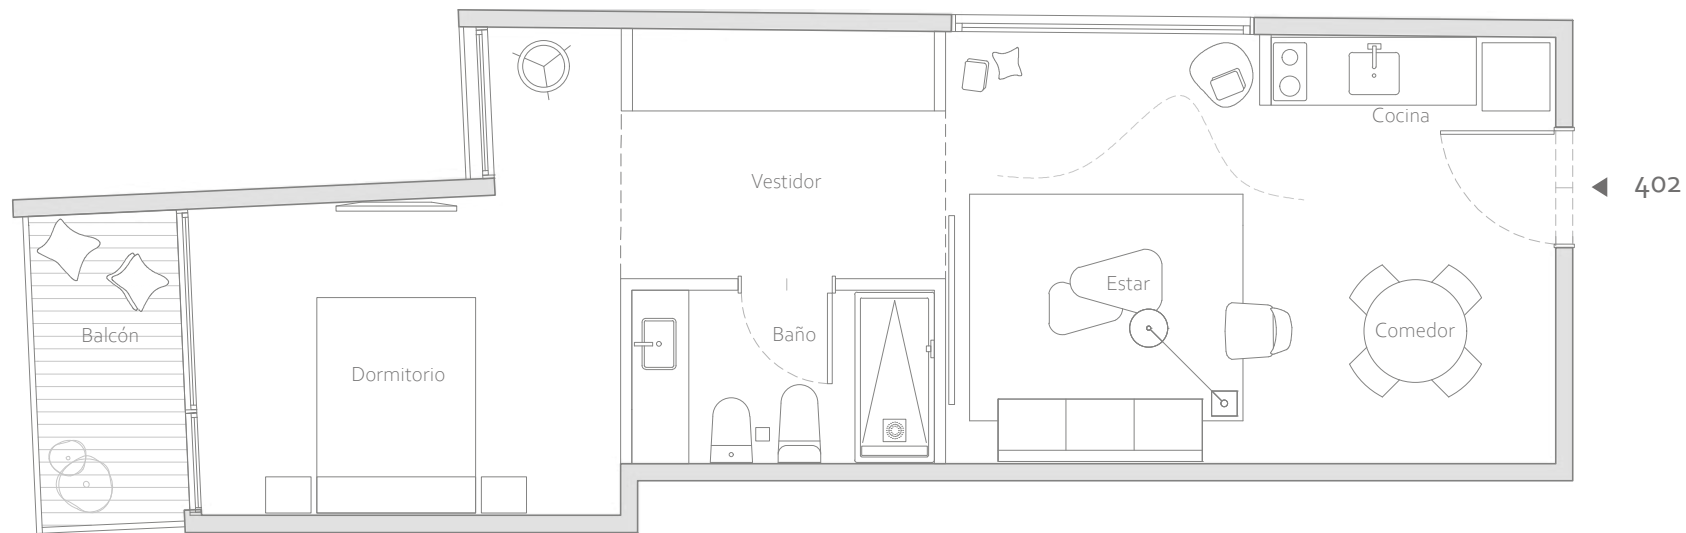

Seguí nº 3809, Palermo, CABA

© 2022 Seguí 3809. All rights reserved – «Las superficies que se presentan en este plano y en su leyenda son aproximadas, las definitivas serán las que resulten de la ejecución de la obra. Estos planos e imágenes no tienen valor contractual y podrán experimentar variaciones por las exigencias técnicas, legales, administrativas o a iniciativa de los Arquitectos Directores de las obras, sin que ello implique menoscabo del nivel de calidades. Todo el mobiliario es meramente decorativo, no formando parte del proyecto ni de la memoria de calidades».